



ΕΦΗΜΕΡΙΣ ΤΗΣ ΚΥΒΕΡΝΗΣΕΩΣ

ΤΗΣ ΕΛΛΗΝΙΚΗΣ ΔΗΜΟΚΡΑΤΙΑΣ

ΤΕΥΧΟΣ ΤΕΤΑΡΤΟ **Αρ. Φύλλου 374**

19 Απριλίου 1994

ΠΕΡΙΕΧΟΜΕΝΑ

ΑΠΑΛΛΟΤΡΙΩΣΕΙΣ

ΑΠΟΦΑΣΕΙΣ

Αριθ. 1235 (1)

Καθορισμός και επανακαθορισμός των ορίων του αιγιαλού και δημιουργία ζώνης παραλίας στη θέση 'Αλιμος, Νομού Αττικής.

Ο ΝΟΜΑΡΧΗΣ ΠΕΙΡΑΙΑ

'Εχοντας υπόψη:

1. Τις διατάξεις των άρθρων 1 μέχρι και 7 του Α.Ν. 2344/1940 «περί αιγιαλού και παραλίας», όπως τροποποιήθηκαν και συμπληρώθηκαν με τις διατάξεις:

α) Του άρθρου 13 του Ν. 1078/1980, και

β) Του άρθρου 23 του Ν. 1337/1983.

2. Τις διατάξεις της παρ. 9 του άρθρου 1 του Κεφαλαίου Β' της 0.208/181/26.4.1982 (ΦΕΚ 214/Β'/26.4.1982) κοινής απόφασης των Υπουργών Προεδρίας της Κυβέρνησης και Οικονομικών «Αναμόρφωση Συλλογικών Οργάνων Γνωμοδοτικής και Αποφασιστικής αρμοδιότητας του Υπουργείου Οικονομικών».

3. Την από 22 Φεβρουαρίου 1994 έκθεση Επιτροπής καθορισμού των ορίων του αιγιαλού και παραλίας», που καθόρισε και επανακαθόρισε τα όρια του αιγιαλού και της παραλίας στη θέση 'Αλιμος, Νομαρχίας Πειραιά και το από 7.1.93 τοπογραφικό διάγραμμα σε δύο πινακίδες, με κλίμακα 1:500 που συντάχθηκε από τον Ε.Ο.Τ. Δ/νση Τεχνική και θεωρήθηκε την 15.2.1994 από τον Δ/ντή της Τεχνικής Δ/νσης του Ε.Ο.Τ. και συνοδεύει την έκθεση της προαναφερομένης Επιτροπής.

4. Τη σύμφωνη γνώμη του Γενικού Επιτελείου Ναυτικού, που διατυπώθηκε στο Φ. 544.5/16/94/21.1.94 έγγραφό του.

5. Τις διατάξεις του άρθρου 1 της παρ. 1 του Ν. 3200/1955 (ΦΕΚ 97/Α'/1955) «περί διοικητικής αποκεντρώσεως», σε συνδυασμό με τις διατάξεις του από 28.6.1955 Β. Δ/τος «περί εξαιρέσεως από της κατά το άρθρο 1 παρ. 1 του Ν. 3200/1955 αρμοδιότητος των Νομαρχών, αντικειμένων τινών αρμοδιότητος του Υπουργού Οικονομικών», του Β.Δ. 704/1970 και του άρθρου 1 παρ. 5 του Π.Δ. 71/25.2.1984 σχετικά με τη μεταβίβαση αρμοδιοτήτων του Υπουργού Οικονομικών στους Νομάρχες και στις περιφερειακές Αρχές διανομαρχιακού επιπέδου.

6) Τις διατάξεις του αρθρ. 31 του Ν. 1599/86 με τις οποίες μετατρέπεται σε Νομαρχία το Διαμέρισμα Πειραιά - Νομαρχίας Αττικής και τις διατάξεις του αρθ. 9 του Π.Δ. 551/1988 (ΦΕΚ 259/1988 τ.Α') «περί Οργανισμού Νομαρχιών (Οργάνωση Οικονομικών Υπηρεσιών)», αποφασίζουμε:

Επικυρώνουμε την από 22 Φεβρουαρίου 1994 έκθεση Επιτροπής καθορισμού των ορίων του αιγιαλού και παραλίας, καθώς και το από 7.1.1993 τοπογραφικό διάγραμμα, σε δύο πινακίδες που την συνοδεύει, το οποίο συντάχθηκε από τον ΕΟΤ - Δ/νση Τεχνική, με κλίμακα 1:500 και θεωρήθηκε την 15.2.1994 από τον Δ/ντή της Τεχνικής Δ/νσης του ΕΟΤ, επί του οποίου η παραπάνω Επιτροπή:

1) Καθόρισε με κόκκινη γραμμή τα όρια του αιγιαλού στη θέση 'Αλιμος Νομ. Πειραιά, με κίτρινη γραμμή τα όρια της παραλίας και με μπλε γραμμή τα όρια του παλαιου αιγιαλού στην παραπάνω θέση.

2) Επανακαθόρισε μερικώς με κόκκινη γραμμή τα όρια του αιγιαλού στη θέση 'Αλιμος Νομ. Πειραιά και με κίτρινη γραμμή τα όρια της παραλίας στην ίδια θέση που είχαν καθορισθεί με την αρ. 600143/27.2.79 απόφαση Αναπληρωτή Νομάρχη Πειραιά.

Η παρούσα απόφαση μαζί με την έκθεση και το διάγραμμα που προαναφέραμε, να δημοσιευθούν στην Εφημερίδα της Κυβερνήσεως.

Πειραιάς, 6 Απριλίου 1994

Ο Νομάρχης

ΝΙΚ. ΣΧΟΙΝΑΣ

ΕΚΘΕΣΗ
ΕΠΙΤΡΟΠΗΣ ΚΑΘΟΡΙΣΜΟΥ ΤΩΝ ΟΡΙΩΝ ΑΙΓΙΑΛΟΥ

(Κοινή Υπουργική Απόφαση των Υπουργών Προεδρίας και Οικονομικών 0208/181/26.4.82) Για τον καθορισμό και επανακαθορισμό των ορίων του αιγιαλού στη θέση Άλιμο Νομαρχίας Πειραιά.

Στον Άλιμο σήμερα 22α Φεβρουαρίου 1994 ημέρα Τρίτη, οι πιό κάτω υπογράφοντες:

α) Μαρία Πληθάκη, με βαθμό Εισηγητή Α'. Προϊσταμένη του Τμήματος Αιγιαλού – Παραλίας, της Κτηματικής Υπηρεσίας Πειραιά, ως αναπληρωτής του Προϊσταμένου της Κτηματικής Υπηρεσίας, που απουσίαζε λόγω κωλύματος, ως Πρόεδρος.

β) Νούσιος Νικόλαος, Τοπογράφος – Μηχανικός, με βαθμό Τμηματάρχη Α'. Προϊστάμενος του Τεχνικού Τμήματος της Κτηματικής Υπηρεσίας Πειραιά, ως μέλος.

γ) Αράπης Νικόλαος, Υπ/ρχος Λ.Σ. Διοικητής ΣΤ'. Λ/Τ Γλυφάδας, ως Μέλος, που αποτελούσε την πιό πάνω Επιτροπή καθορισμού των ορίων Αιγιαλού, δυνάμει της 0208/181/26.4.1982 (ΦΕΚ 214/82) τ. Β'.) κοινής Υπουργικής απόφασης, των Υπουργών Προεδρίας και Οικονομικών καθώς και της 957451/2.3.90 απόφασης του Νομάρχη Πειραιά.

«Περί συστάσεως Επιτροπής καθορισμού των ορίων του Αιγιαλού», συγκληθείσα κατόπιν της με αριθμό 62/10.2.94 πρόσκλησης του Προέδρου της Επιτροπής, μεταβήκαμε σήμερα 22 Φεβρουαρίου 1994 ημέρα Τρίτη και ώρα 11 π.μ. στον Άλιμο και αφού λάβαμε υπόψη μας:

1) Το τοπογραφικό διάγραμμα σε δύο πινακίδες σε κλίμακα 1:500, στην περιοχή Άλιμος που συντάχθηκε στις 7.1.1993 από τον Ελληνικό Οργανισμό Τουρισμού, Διεύθυνση Τεχνική – Τμήμα Μελετών.

2) Τις διατάξεις του Λ.Μ. 2344/1940, όπως τροποποιήθηκε σήμερα καθώς και την σχετική Δικαστηριακή και Διοικητική Νομολογία.

3) Την μετά από επιτόπιο μεταβίβαση σχηματισθείσα αντίληψη για το πλάτος της βρεχόμενης ζώνης της ξηράς.

4) Το γεγονός ότι:

α) Στην περιοχή από την μάνδρα που βρίσκεται στο δυτικό όριο της πλαζ Ε.Ο.Τ. Αλίμου, μέχρι την ΔΕΠ, γίνεται επανακαθορισμός των οριογραμμών αιγιαλού – παραλίας, οι οποίες είχαν καθοριστεί με την υπ' αριθμ. 600143/27.2.79 (ΦΕΚ 193Δ'/29.3.79) απόφαση Αναπληρωτή Νομάρχη, επειδή η παραλία στην υπόψη περιοχή έχει μεταβληθεί τα τελευταία χρόνια (πρόσχωρη – επέκταση παραλίας).

β) ότι η παραλία στην πιό πάνω περιοχή από την μάνδρα μέχρι το ρέμμα, που βρίσκεται στο ανατολικό όριο της πλαζ. Ε.Ο.Τ. Αλίμου έχει μεταβληθεί τα τελευταία χρόνια (μπαζώθηκε και επεκτάθηκε η παραλία) και στην προαναφερόμενη περιοχή υπάρχει οριογραμμή χειμερίου κύματος του έτους 1923, όπως απεικονίζεται στο διάγραμμα με ημερομηνία 1.7.1923 του Προϊσταμένου της Τοπογραφικής Υπηρεσίας της Αεροπορικής Άμυνας, που υπάρχει στο αρχείο Διαγραμμάτων της Διεύθυνσης Δημοσίων Κτημάτων του Υπουργείου Οικονομικών, υφίσταται συνεπώς θέμα καθορισμού παλαιού αιγιαλού, αποφασίζει:

1) Επανακαθορίζει επί του πιό πάνω διαγράμματος την οριογραμμή του Αιγιαλού με ερυθρά πολυγωνική γραμμή, με κορυφές 1, 2, 3, 4, 5, 6, και καθορίζει την οριογραμμή του αιγιαλού με ερυθρά πολυγωνική γραμμή με κορυφές 6, 7, 8, 20, 21.

Οι κορυφές της οριογραμμής του αιγιαλού προσδιορίζονται με συντεταγμένες από ο Κρατικό Δίκτυο Γ.Υ.Σ.

2) Επανακαθορίζει την οριογραμμή της παραλίας με κίτρινη συνεχή πολυγωνική γραμμή, με κορυφές 1, 2, 5, 6, και καθορίζει την οριογραμμή της παραλίας με κίτρινη πολυγωνική γραμμή με κορυφές 6, 7, 8, 20, 21.

Η οριογραμμή της παραλίας τοποθετείται παράλληλα προς την οριογραμμή του αιγιαλού και σε απόσταση 10 μ. από αυτήν επειδή δεν εξυπηρετούνται οι σκοποί της παρ. 1 του αριθ. 7 του Λ.Μ. 2344/1940.

3) Αποφαίνεται ότι υφίσταται παλαιός αιγιαλός και καθορίζει αυτόν με μπλέ πολυγωνική γραμμή και με τα στοιχεία 1, 2, 3, 67, 68, της οποίας οι κορυφές καθορίζονται με συντεταγμένες από το Κρατικό Δίκτυο Γ.Υ.Σ. που τοποθετήθηκε ως εξής:

α) Από την κορυφή 1 έως 5 καθορίζουμε παλαιό αιγιαλό τον αιγιακό που καθορίστηκε σύμφωνα με την υπ' αριθμ. 600143/27.2.79 απόφαση του Αναπληρωτή Νομάρχη Πειραιά.


Από την κορυφή 5 έως την 68 με βάση το από 1.7.23 διάγραμμα του Προϊσταμένου της Τοπογραφικής Υπηρεσίας της Αεροπορικής Άμυνας που δείχνει την οριογραμμή του χειμερίου κύματος του έτους 1923.

Πειραιάς, 6 Απριλίου 1994

Η Πρόεδρος
ΜΑΡΙΑ ΠΛΗΘΑΚΗ

Τα Μέλη

ΝΙΚΟΛΑΟΣ ΝΟΥΣΙΟΣ ΝΙΚΟΛΑΟΣ ΑΡΑΠΗΣ

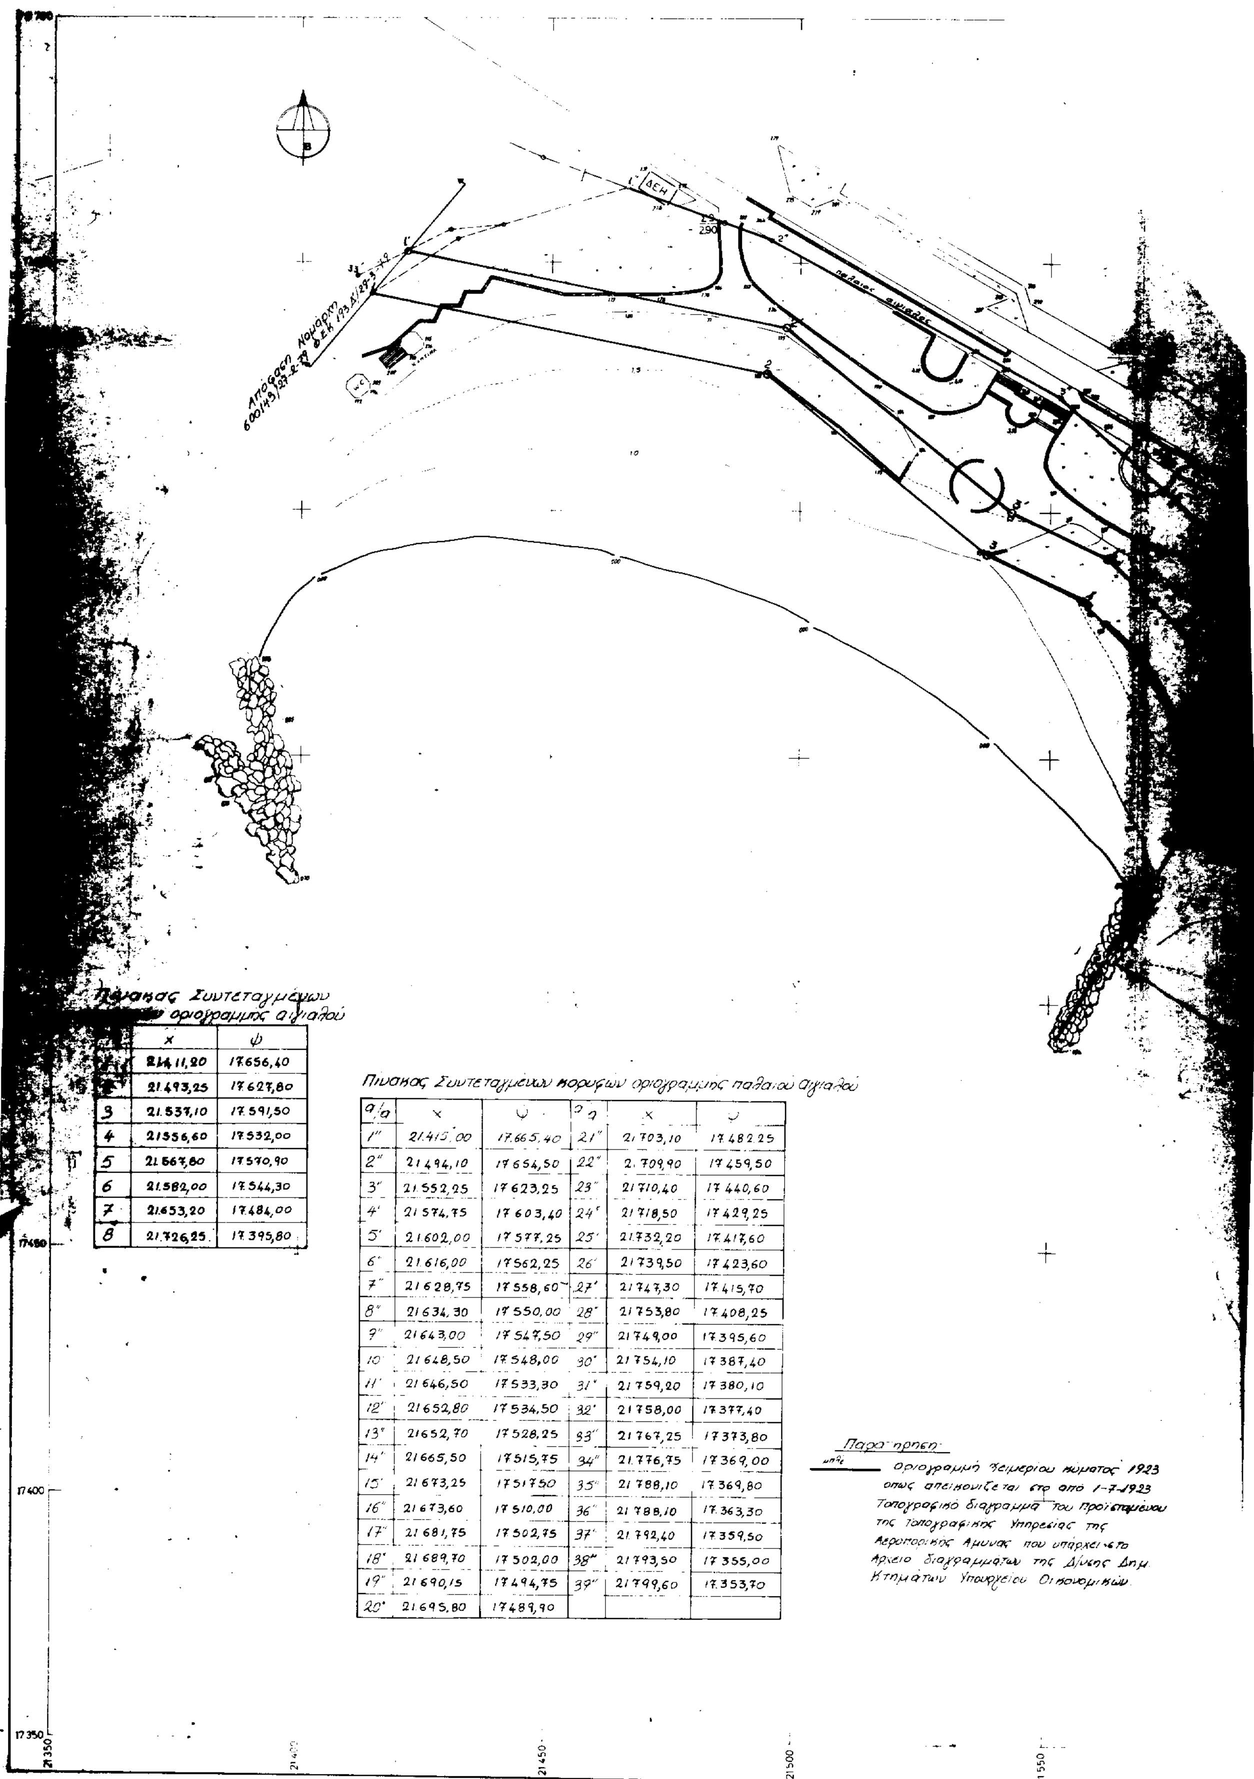

Πίνακας Συντεταγμένων [illegible] οριογραμμής αιγιαλού

	x	ψ
[illegible]	21411,20	17.656,40
[illegible]	21.493,25	17.627,80
3	21.537,10	17.591,50
4	21556,60	17.532,00
5	21.567,80	17.570,90
6	21.582,00	17.544,30
7	21.653,20	17.484,00
8	21.726,25	17.395,80

Πίνακας Συντεταγμένων κορυφών οριογραμμής παλαιού αιγιαλού

α/α	x	ψ	α/α	x	ψ
1"	21.415,00	17.665,40	21"	21.703,10	17.482,25
2"	21.494,10	17.654,50	22"	2.709,90	17.459,50
3"	21.552,25	17.623,25	23"	21.710,40	17.440,60
4'	21.574,75	17.603,40	24'	21.718,50	17.429,25
5'	21.602,00	17.577,25	25'	21.732,20	17.417,60
6'	21.616,00	17.562,25	26'	21.739,50	17.423,60
7"	21.628,75	17.558,60	27'	21.747,30	17.415,70
8"	21.634,30	17.550,00	28'	21.753,80	17.408,25
9"	21.643,00	17.547,50	29"	21.749,00	17.395,60
10'	21.648,50	17.548,00	30'	21.754,10	17.387,40
11'	21.646,50	17.533,30	31'	21.759,20	17.380,10
12'	21.652,80	17.534,50	32'	21.758,00	17.377,40
13"	21.652,70	17.528,25	33"	21.767,25	17.373,80
14'	21.665,50	17.515,75	34"	21.776,75	17.369,00
15'	21.673,25	17.517,50	35"	21.788,10	17.369,80
16"	21.673,60	17.510,00	36"	21.788,10	17.363,30
17"	21.681,75	17.502,75	37'	21.792,40	17.359,50
18'	21.689,70	17.502,00	38"	21.793,50	17.355,00
19"	21.690,15	17.494,75	39"	21.799,60	17.353,70
20'	21.695,80	17.489,90			

Παρατήρηση

μπλε ——— Οριογραμμή χειμερίου κύματος 1923 όπως απεικονίζεται στο από 1-7-1923 Τοπογραφικό διάγραμμα του Προϊσταμένου της Τοπογραφικής Υπηρεσίας της Αεροπορικής Αμύνης που υπάρχει στο Αρχείο διαγραμμάτων της Δ/νσης Δημ. Κτημάτων Υπουργείου Οικονομικών.



Α/Α	X	Y	
[illegible]	[illegible]783 79	[illegible]20 [illegible]	2 35
[illegible]	897 49	[illegible]60 30	6 97
[illegible]	682 72	[illegible]525 42	9 64
[illegible]	847 63	[illegible]312 86	10 36
[illegible]	913 66	[illegible]148 59	4 75
[illegible] 6	757 36	[illegible]432 92	12 32
[illegible] 7	614 90	[illegible]585 76	5 29
[illegible] 8	570 98	[illegible]612 61	4 03
[illegible] 9	484 60	[illegible]658 30	2 90

[illegible]4	22913 88	17762 50
[illegible]2	23855 61	16477 32
8	24056 28	10896 69

ΥΠΟΜΝΗΜΑ ΕΠΙΤΡΟΠΗΣ

- κόκκινη — οριογραμμή αιγιαλού 1,2,3 20,21
- κίτρινη — οριογραμμή παραλίας 1',2',3' ..... 18',19'
- μπλε — οριογραμμή παλαιού αιγιαλού 1",2",3" ..... 67",68"

Η γραμμή της παραλίας τίθεται παράλληλα προς τη γραμμή του αιγιαλού σε απόσταση 10,00μ.

Το παρόν διάγραμμα συνοδεύει την από 22-2-1994 έκθεση επιτροπής καθορισμού των ορίων του αιγιαλού δυνάμει της Δ208/181/26-4-1982 κοινής Υπουργικής αποφάσεως των Υπουργών Προεδρίας και Οικονομικών.

Η ΕΠΙΤΡΟΠΗ

Ο Πρόεδρος — Τα μέλη

1.

2.

ΤΟΠΟΓΡΑΦΙΚΟ ΔΙΑΓΡΑΜΜΑ

ΚΑΘΟΡΙΣΜΟΥ ΟΡΙΩΝ ΑΙΓΙΑΛΟΥ-ΠΑΡΑΛΙΑΣ

ΠΕΡΙΟΧΗ :

ΔΗΜΟΣ :

ΕΠΑΡΧΙΑ

ΚΤΗΜΑΤ. ΥΠΗΡ. :

ΝΟΜΑΡΧΙΑ :

ΕΝΔΙΑΦΕΡΟΜΕΝΟΣ Ε.Ο.Τ.

15-2-1994

ΚΛΙΜΑΚΑ 1:500

ισοδιάσταση 0,5μ

ΤΡΙΓΩΝΟΜΕΤΡΙΚΗ ΕΞΑΡΤΗΣΗ — ΚΡΑΤΙΚΟ ΔΙΚΤΥΟ ΣΥΝ/ΝΩΝ


ΥΨΟΜΕΤΡΙΚΗ ΑΦΕΤΗΡΙΑ — ΜΕΣΗ ΣΤΑΘΜΗ ΘΑΛΑΣΣΑΣ

Κ.Φ.Χ.

ΜΕΘΟΔΟΣ ΑΠΟΤΥΠΩΣΗΣ — ΤΑΧΥΜΕΤΡΙΑ (ΗΛΕΚΤΡΟΝΙΚΟΣ)

ΧΡΟΝΟΛΟΓΙΑ ΑΠΟΤΥΠΩΣΗΣ — 1992

ΕΛΛΗΝΙΚΟΣ ΟΡΓΑΝΙΣΜΟΣ ΤΟΥΡΙΣΜΟΥ ΔΙΕΥΘΥΝΣΙΣ ΤΕΧΝΙΚΗ ΤΜΗΜΑ ΜΕΛΕΤΩΝ	ΑΡΙΘΜΟΣ ΜΕΛΕΤΗΣ [illegible]
ΜΕΛΕΤΗ	ΣΧΕΔΙΟΥ 117
ΤΟΠΟΘΕΣΙΑ	ΑΡΧΕΙΟΥ 46.029
ΣΧΕΔΙΑ	ΠΑΡΑΤΗΡΗΣΕΙΣ
ΧΡΟΝΟΛΟΓΙΑ · ΚΛΙΜΑΞ	
Ο ΣΧΕΔΙΑΣΑΣ · Ο ΣΥΝΤΑΞΑΣ · Ο ΠΡΟΪΣΤΑΜΕΝΟΣ	ΕΘΕΩΡΗΘΗ Ο ΔΙΕΥΘΥΝΤΗΣ

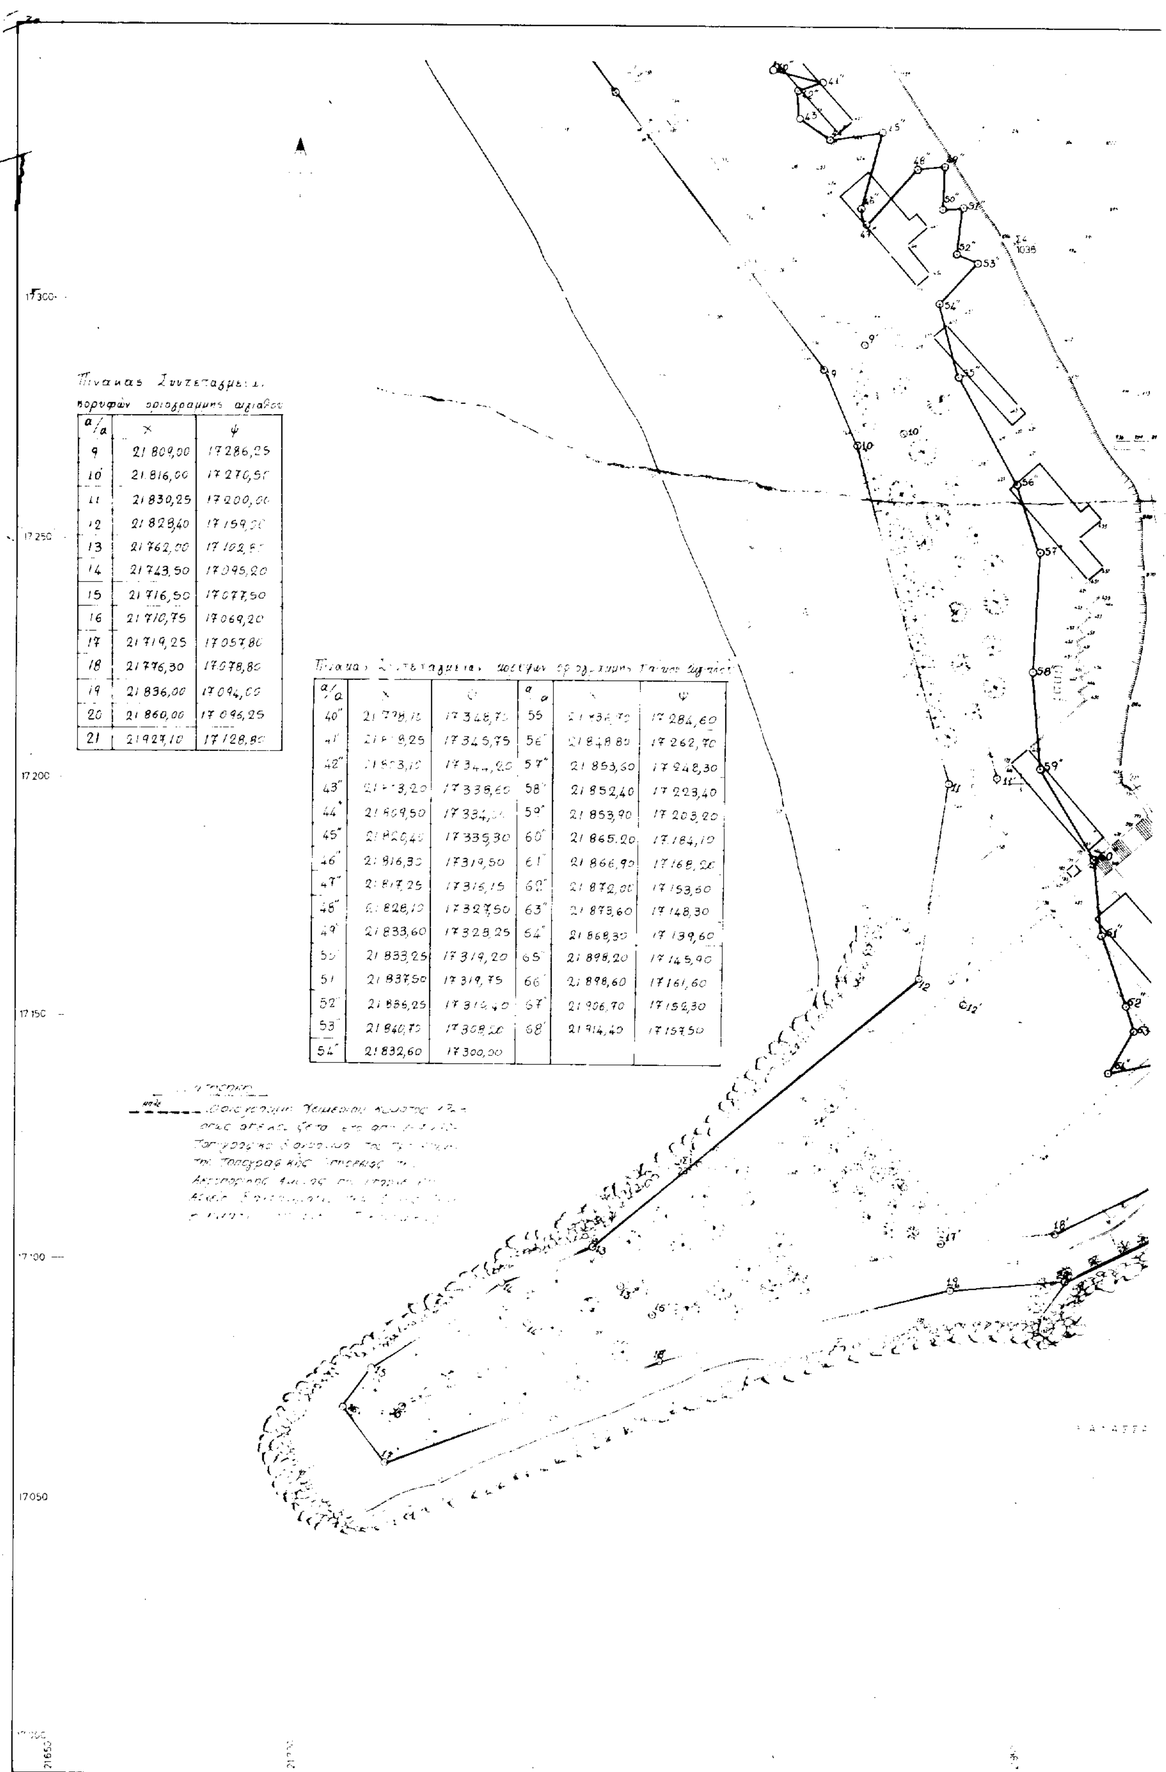

Πίνακας Συντεταγμ[illegible] κορυφών οριογραμμής αιγιαλού


α/α	x	ψ
9	21 809,00	17 286,25
10	21 816,00	17 270,5[illegible]
11	21 830,25	17 200,0[illegible]
12	21 828,40	17 159,[illegible]
13	21 762,00	17 102,[illegible]
14	21 743,50	17 095,20
15	21 716,50	17 077,50
16	21 710,75	17 069,20
17	21 719,25	17 057,80
18	21 776,30	17 078,80
19	21 836,00	17 094,00
20	21 860,00	17 096,25
21	21 927,10	17 128,80

Πίνακας Συντεταγμένων κορυφών [illegible]

α/α	x	ψ	α/α	x	ψ
40"	21 778,1[illegible]	17 348,7[illegible]	55	[illegible]	17 284,60
41"	21 [illegible]9,25	17 345,75	56"	21 848,80	17 262,70
42"	21 [illegible]3,10	17 344,20	57"	21 853,60	17 248,30
43"	21 [illegible]3,20	17 338,60	58"	21 852,40	17 223,40
44"	21 809,50	17 334,[illegible]	59"	21 853,90	17 203,20
45"	21 820,40	17 335,30	60"	21 865,20	17 184,10
46"	21 816,30	17 319,50	61"	21 866,90	17 168,20
47"	21 817,25	17 316,15	62"	21 872,00	17 153,60
48"	21 828,10	17 327,50	63"	21 875,60	17 148,30
49"	21 833,60	17 328,25	64"	21 868,30	17 139,60
50"	21 833,25	17 319,20	65"	21 898,20	17 145,90
51"	21 837,50	17 319,75	66"	21 898,60	17 161,60
52"	21 836,25	17 31[illegible],40	67"	21 906,70	17 152,30
53"	21 840,70	17 308,20	68"	21 914,40	17 157,50
54"	21 832,60	17 300,00			

ΛΕΩΦΟΡΟΣ ΠΟΣΕΙΔΩΝΟΣ

21900 21950 22000

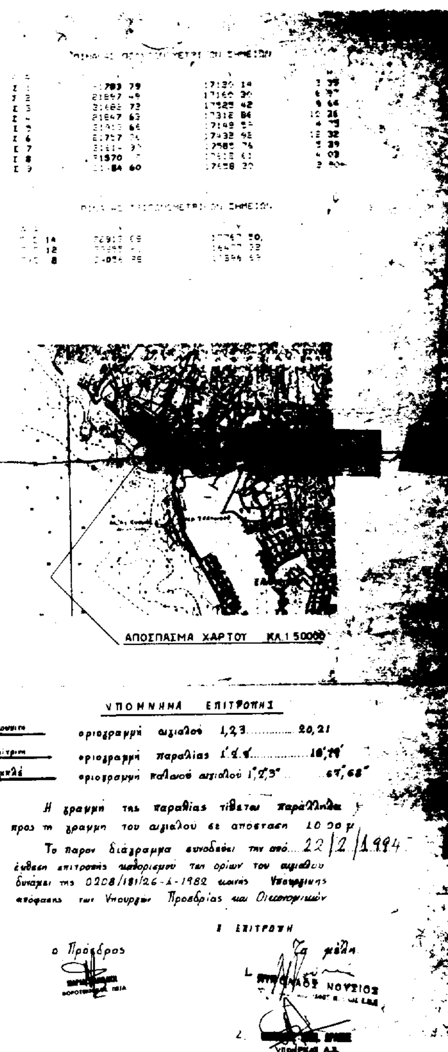

17

ΤΟΠΟΓΡΑΦΙΚΟ ΔΙΑΓΡΑΜΜΑ

ΚΑΘΟΡΙΣΜΟΥ ΟΡΙΩΝ ΑΙΓΙΑΛΟΥ-ΠΑΡΑΛΙΑΣ

ΠΕΡΙΟΧΗ : ΑΛΙΜΟΣ
ΔΗΜΟΣ : ΑΛΙΜΟΥ
ΕΠΑΡΧΙΑ
ΚΤΗΜΑΤ. ΥΠΗΡ. : ΠΕΙΡΑΙΩΣ
ΝΟΜΑΡΧΙΑ : ΠΕΙΡΑΙΩΣ

ΘΕΩΡΗΘΗΚΕ ΕΟΤ — Εν Αθήναις τη 15-2-1994 — ΕΘΕΩΡΗΘΗ — Ο Μελετητής

ΚΛΙΜΑΚΑ 1:500
ισοδιάσταση 0,5 μ

ΤΡΙΓΩΝΟΜΕΤΡΙΚΗ ΕΞΑΡΤΗΣΗ — ΚΡΑΤΙΚΟ ΔΙΚΤΥΟ ΣΥΝ/ΝΩΝ
ΥΨΟΜΕΤΡΙΚΗ ΑΦΕΤΗΡΙΑ — ΜΕΣΗ ΣΤΑΘΜΗ ΘΑΛΑΣΣΑΣ
Κ.Φ.Χ. ΑΘΗΝΑ ΠΕΙΡΑΙΕΥΣ — ϕ_0 = 37° 45΄

ΜΕΘΟΔΟΣ ΑΠΟΤΥΠΩΣΗΣ — ΤΑΧΥΜΕΤΡΙΑ (ΗΛΕΚΤΡΟΝΙΚΗ)
ΧΡΟΝΟΛΟΓΙΑ ΑΠΟΤΥΠΩΣΗΣ — ΝΟΕΜΒ. 1993

ΕΛΛΗΝΙΚΟΣ ΟΡΓΑΝΙΣΜΟΣ ΤΟΥΡΙΣΜΟΥ ΔΙΕΥΘΥΝΣΙΣ ΤΕΧΝΙΚΗ ΤΜΗΜΑ ΜΕΛΕΤΩΝ		ΑΡΙΘΜΟΣ ΜΕΛΕΤΗΣ	918
ΜΕΛΕΤΗ		ΣΧΕΔΙΟΥ	108
ΤΟΠΟΘΕΣΙΑ	ΑΛΙΜΟΣ	ΑΡΧΕΙΟΥ	46030
ΣΧΕΔΙΑ	Α.ΙΑΛΟΣ ΠΑΡΑΛΙΑ	ΠΑΡΑΤΗΡΗΣΕΙΣ	
ΧΡΟΝΟΛΟΓΙΑ 7-1-93	ΚΛΙΜΑΞ 1:500		

Ο ΣΧΕΔΙΑΣΑΣ	Ο ΣΥΝΤΑΞΑΣ	Ο ΠΡΟΪΣΤΑΜΕΝΟΣ	ΕΘΕΩΡΗΘΗ Ο ΔΙΕΥΘΥΝΤΗΣ

ΑΝΑΚΟΙΝΩΣΕΙΣ

Αρ. 248 (2)

Κατάθεση αποζημιώσεως στο Ταμείο Παρακαταθηκών Αγίου Νικολάου απαλλοτριωθέντων ακινήτων για το έργο κοινοποίησης του Ξεροποτάμου Αγίου Νικολάου στην θέση Αμμούδα.

Ο ΠΡΟΕΔΡΟΣ
ΤΟΥ ΝΟΜΑΡΧΙΑΚΟΥ ΤΑΜΕΙΟΥ ΛΑΣΙΘΙΟΥ

Γνωστοποιεί στους ενδιαφερομένους, ότι, με το αριθ. 6651/24.2.1994 γραμμάτιο συστάσεως παρακατάθεσης του Ταμείου Παρακαταθηκών Αγίου Νικολάου έγινε παρακατάθεση ποσού δραχμών 6.271.000, που αφορά αποζημίωση των απαλλοτριωθέντων ακινήτων, των αναφερομένων, στον σχετικό πίνακα δικαιούχων δυνάμει της αριθ. 1253/22.10.91 απόφαση Νομάρχη Λασιθίου και σύμφωνα με την αριθ. 343/92 απόφαση Μονομελούς Πρωτοδικείου Λασιθίου, για αναγκαστική απαλλοτρίωση ακινήτων κοινοποίησης Ξηροποτάμου Αγίου Νικολάου εις θέση Αμούδα.

Η απόφαση αυτή να δημοσιευθεί στην Εφημερίδα της Κυβερνήσεως.

Άγ. Νικόλαος, 29 Μαρτίου 1994

Ο Νομάρχης
ΓΙΑΝΝΗΣ ΓΑΡΕΦΑΛΑΚΗΣ

ΑΠΟ ΤΟ ΕΘΝΙΚΟ ΤΥΠΟΓΡΑΦΕΙΟ